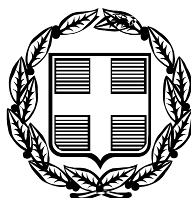


ΕΦΗΜΕΡΙΣ ΤΗΣ ΚΥΒΕΡΝΗΣΕΩΣ

ΤΗΣ ΕΛΛΗΝΙΚΗΣ ΔΗΜΟΚΡΑΤΙΑΣ

ΤΕΥΧΟΣ ΤΕΤΑΡΤΟ **Αρ. Φύλλου 397**

9 Μαΐου 2006

ΠΕΡΙΕΧΟΜΕΝΑ

ΑΠΟΦΑΣΕΙΣ

ΑΠΟΦΑΣΕΙΣ

Αριθ. 1218 (1)

Τροποποίηση του εγκεκριμένου σχεδίου πόλεως Καλαμπάκας στο Ο.Τ. 208 - 209 με μετατόπιση των Ο.Γ. - Ρ.Γ. και χώρου πρασίνου στο Ο.Τ. 130.

Ο ΝΟΜΑΡΧΗΣ ΤΡΙΚΑΛΩΝ

Έχοντας υπόψη:

1. Τις διατάξεις των άρθρων 3 και 70 του ν.δ/τος της 17.7.1923 (ΦΕΚ 228Α) «περί σχεδίων πόλεων κ.λ.π.» όπως τροποποιήθηκαν και συμπληρώθηκαν μεταγενέστερα.

2. Τις διατάξεις του άρθρου 29 του ν. 2831/2000 (ΦΕΚ 140 Α) «περί τροποποίησης του Γενικού Οικοδομικού Κανονισμού (ν. 1577/1985) και άλλων διατάξεων», όπως αντικαταστάθηκε με το άρθρο 10 του ν. 3044/2002 (ΦΕΚ 197 Α) «περί Μεταφοράς Συντελεστή Δόμησης και ρυθμίσεις άλλων θεμάτων».

3. Τις διατάξεις του ν. 3200/1955 «περί διοικητικής αποκεντρώσεως» όπως τροποποιήθηκαν και συμπληρώθηκαν με το ν.δ/γμα 732/1970.

4. Τις διατάξεις του ν. 2218/1994 (ΦΕΚ 90 Α΄/13.6.1994) «Ίδρυση Νομαρχιακής Αυτοδιοίκησης τροποποίηση διατάξεων για την Πρωτοβάθμια Αυτοδιοίκηση και την Περιφέρεια και άλλες διατάξεις» όπως συμπληρώθηκε με τις διατάξεις του ν. 2240/1994 (ΦΕΚ 153 Α716.9.1994).

5. Την υπ' αριθμ. 24105/731/14.3.1986 (ΦΕΚ 523Δ/13.6.1986) απόφαση του Υπουργού Περιβάλλοντος, Χωροταξίας και Δημοσίων Έργων «Έγκριση Γ.Π.Σ Καλαμπάκας».

6. Την υπ' αριθμ. 3594/11.8.1988 απόφαση Νομάρχη «περί εγκρίσεως της Πολεοδομικής μελέτης Π.Ε. «Αναθεώρηση ρυμοτομικού σχεδίου Καλαμπάκας «του Δήμου Καλαμπάκας Νομού Τρικάλων».

7. Την υπ' αριθμ. 15/2006 απόφαση του Δημοτικού Συμβουλίου Δήμου Καλαμπάκας.

8. Το υπ' αριθμ. 2089/1.3.2006 έγγραφο του Δήμου Καλαμπάκας.

10. Την υπ' αριθμ. 746/22.3.2006 θετική εισήγηση της Δ/νσης Πολεοδομίας και Περιβάλλοντος προς το ΣΧΟΠ Ν. Τρικάλων.

11. Την υπ' αριθμ. 4η/πρ. 4ο/23.3.2006 θετική γνωμοδότηση του ΣΧΟΠ, και επειδή:

Με την κατασκευή της οδού Πίνδου, από τη ΔΕΚΕ, διευρύνθηκε το πλάτος της οδού, με αποτέλεσμα να μετατοπισθούν οι Ο.Γ. - Ρ.Γ. στα Ο.Τ. 208 - 209 -130, αποφασίζουμε:


Εγκρίνεται η τροποποίηση του εγκεκριμένου σχεδίου πόλεως Καλαμπάκας στα Ο.Τ. 208 και 209 και στο Ο.Τ. 130 (Κ.Χ.), με μετατόπιση των Ο.Γ. - Ρ.Γ. όπως φαίνεται στο συνημμένο σχεδιάγραμμα σε κλίμακα 1:500 το οποίο αποτελεί αναπόσπαστο μέρος της παρούσας.


Από τις διατάξεις της απόφασης αυτής, δεν προκαλείται δαπάνη σε βάρος του προϋπολογισμού του Δήμου Καλαμπάκας.

Η απόφαση αυτή να δημοσιευθεί στην Εφημερίδα της Κυβερνήσεως.


Τρίκαλα, 12 Απριλίου 2006

Ο Νομάρχης
ΗΛΙΑΣ ΒΛΑΧΟΓΙΑΝΝΗΣ

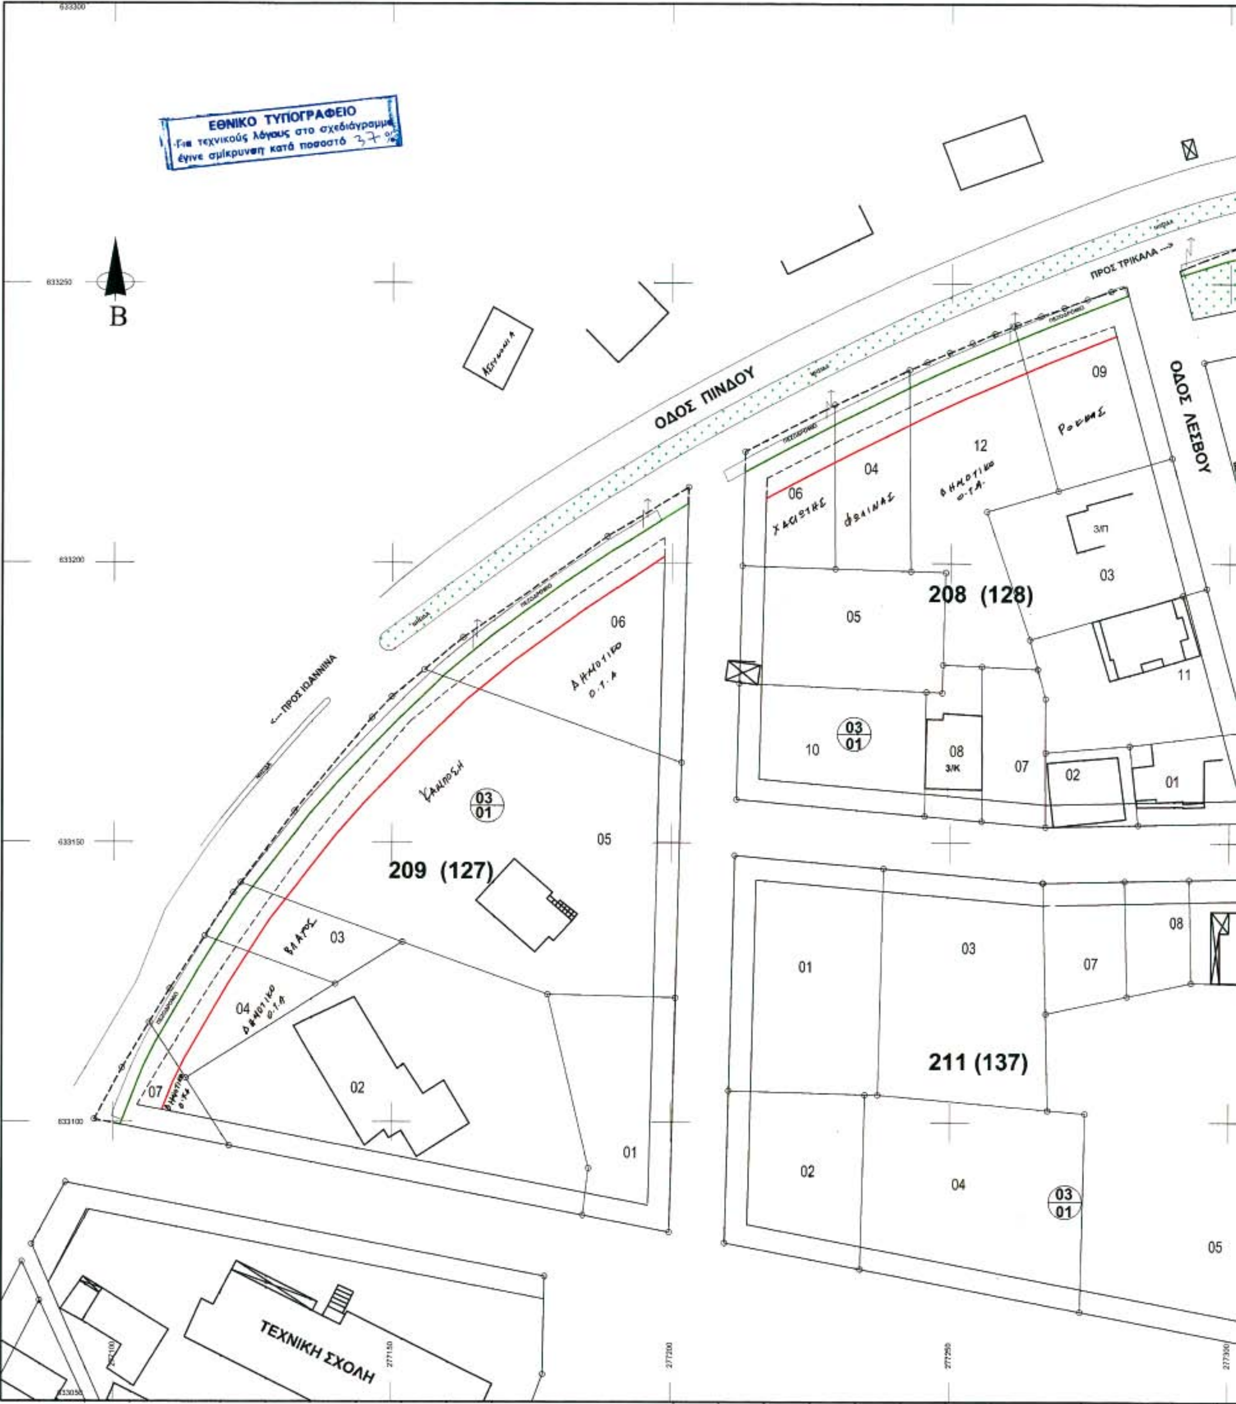
ΕΘΝΙΚΟ ΤΥΠΟΓΡΑΦΕΙΟ
Για τεχνικούς λόγους στο σχεδιάγραμμα έγινε σμίκρυνση κατά ποσοστό 37 %
Β
ΟΔΟΣ ΠΙΝΔΟΥ
ΟΔΟΣ ΛΕΣΒΟΥ
ΠΡΟΣ ΤΡΙΚΑΛΑ
ΠΡΟΣ ΙΩΑΝΝΙΝΑ
208 (128)
209 (127)
211 (137)
03
01
ΤΕΧΝΙΚΗ ΣΧΟΛΗ
633300
633250
633200
633150
633100
633050
277150
277200
277250
277300

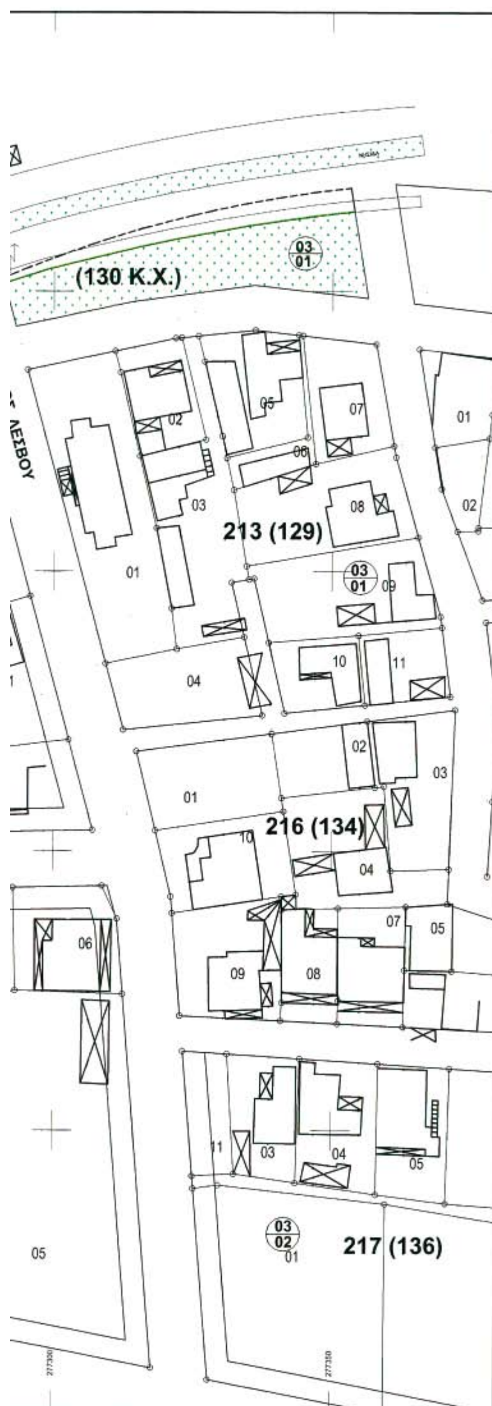

ΑΚΡΙΒΕΣ ΑΝΤΙΓΡΑΦΟ ΑΠΟ ΤΗΝ ΠΟΛΕΟΔΟΜΙΚΗ ΜΕΛΕΤΗ ΕΠΕΚΤΑΣΗΣ ΣΧΕΔΙΟΥ ΠΟΛΕΩΣ ΚΑΛΑΜΠΑΚΑΣ ΠΟΥ ΕΓΚΡΙΘΗΚΕ ΜΕ ΤΟ Π.Δ. ΤΗΣ 30-12-1988 ΕΓΚΡΙΣΕΩΣ ΠΟΛΕΟΔΟΜΙΚΗΣ ΕΠΕΚΤΑΣΗΣ Π.Ε. ΚΑΛΑΜΠΑΚΑΣ
ΚΛΙΜΑΚΑ 1:1000

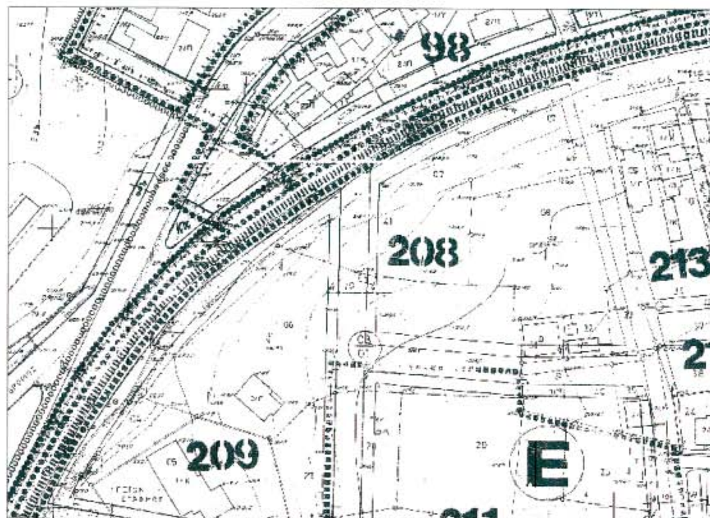

ΕΛΛΗΝΙΚΗ ΔΗΜΟΚΡΑΤΙΑ
ΠΕΡΙΦΕΡΕΙΑ ΘΕΣΣΑΛΙΑΣ
ΝΟΜΟΣ ΤΡΙΚΑΛΩΝ
ΔΗΜΟΣ ΚΑΛΑΜΠΑΚΑΣ

ΤΡΟΠΟΠΟΙΗΣΗ ΣΧΕΔΙΟΥ ΠΟΛΗΣ ΚΑΛΑΜΠΑΚΑΣ
ΣΤΑ Ο.Τ 209 -208- ΧΩΡΟΣ ΠΡΑΣΙΝΟΥ
[Ο.Τ. 127 - 128 - 130 (Κ.Χ.)]

ΚΛΙΜΑΚΑ 1/500

ΥΠΟΜΝΗΜΑ

ΠΡΟΤΕΙΝΟΜΕΝΗ ΡΥΜΟΤΟΜΙΚΗ ΓΡΑΜΜΗ
ΠΡΟΤΕΙΝΟΜΕΝΗ ΟΙΚΟΔΟΜΙΚΗ ΓΡΑΜΜΗ
ΚΑΤΑΡΓΟΥΜΕΝΗ ΡΥΜΟΤΟΜΙΑ

ΒΕΒΑΙΩΣΗ ΔΗΜΑΡΧΟΥ

Βεβαιουται οτι η εμφανιζομενη ρυμοτομια ειναι συμφωνη με την υπ αρ 15 / 19-01-2006 αποφαση του Δημοτικού Συμβουλίου του Δημου Καλαμπακας

Ο ΔΗΜΑΡΧΟΣ
ΑΝΤΩΝΙΟΣ ΠΙΝΙΑΡΑΣ

ΤΟ Σ.Χ.Ο.Π
Το παρόν συνεξετάζει ... αριθμ. 44/Πρ49/23-3-06 ... Ο.Π
Ν. Τρικάλων,
Η ΓΡΑΜΜΑΤΕΑΣ

ΑΚΡΙΒΟΥ ΛΕΜ

Ο ΣΥΝΤΑΞΑΣ
Τρίκαλα 10-11-2005
ΚΩΝ/ΝΟΣ Π. ΑΘΑΝΑΣΟΥΛΑΣ
ΠΤΥΧ. ΤΟΠΟΓΡΑΦΟΣ ΜΗΧΑΝΙΚΟΣ Τ.Ε
ΜΕΛΟΣ ΕΤΕΜ - ΑΡΙΘ. ΜΗΤΡΩΟΥ
ΚΟΝΔΥΛΗ 19 - ΤΡΙΚΑΛΑ
ΤΗΛ. & FAX (24310) 73715
ΑΦΜ 042772604 - ΔΟΥ ΤΡΙΚΑΛΩΝ

ΕΛΕΓΧΘΗΚΕ
Τρικαλα 22-3-2006
ΕΥΑΓΓ. ΜΑΝ - ΤΑΛΛΑΡΟΥ
ΑΡΧΙΤΕΚΤΩΝ - ΜΗΧΑΝΙΚΟΣ με Α'Β.

ΘΕΩΡΗΘΗΚΕ
Τρικαλα 7-4-2005
Ο ΔΙΕΥΘΥΝΤΗΣ
ΑΝΑΣΤΑΣΙΟΣ ΤΑΣΙΟΥ
ΤΟΠ. ΜΗΧ/ΚΟΣ

ΕΓΚΡΙΝΕΤΑΙ
Ο ΝΟΜΑΡΧΗΣ
ΗΛΙΑΣ ΒΛΑΧΟΓΙΑΝΝΗΣ

Αριθ. 743 (2)

Τροποποίηση του εγκεκριμένου σχεδίου πόλεως Καλαμπάκας στο Ο.Τ. 377 (Γ. 276G) με τη δημιουργία πεζοδρόμου και Κ.Χ.

Ο ΝΟΜΑΡΧΗΣ ΤΡΙΚΑΛΩΝ

Έχοντας υπ' όψη:

1. Τις διατάξεις των άρθρων 3 και 70 του ν.δ/τος της 17.7.1923 (ΦΕΚ 228Α) «περί σχεδίων πόλεων κ.λ.π.» όπως τροποποιήθηκαν και συμπληρώθηκαν μεταγενέστερα.

2. Τις διατάξεις του άρθρου 29 του ν. 2831/2000 (ΦΕΚ 140 Α) «περί τροποποίησης του Γενικού Οικοδομικού Κανονισμού (ν. 1577/1985) και άλλων διατάξεων», όπως αντικαταστάθηκε με το άρθρο 10 του ν. 3044/2002 (ΦΕΚ 197 Α) «περί Μεταφοράς Συντελεστή Δόμησης και ρυθμίσεις άλλων θεμάτων».

3. Τις διατάξεις του ν. 3200/1955 «περί διοικητικής αποκεντρώσεως» όπως τροποποιήθηκαν και συμπληρώθηκαν με το ν.δ/γμα 732/1970.

4. Τις διατάξεις του ν. 2218/1994 (ΦΕΚ 90 Α΄/13.6.1994) «Ίδρυση Νομαρχιακής Αυτοδιοίκησης τροποποίηση διατάξεων για την Πρωτοβάθμια Αυτοδιοίκηση και την Περιφέρεια και άλλες διατάξεις» όπως συμπληρώθηκε με τις διατάξεις του ν. 2240/1994 (ΦΕΚ 153 Α΄/16.9.1994).

5. Την υπ αριθμ. 24105/731/14.3.1986 (ΦΕΚ 523Δ/13.6.1986) απόφαση του Υπουργού Περιβάλλοντος, Χωροταξίας και Δημοσίων Έργων «Έγκριση Γ.Π.Σ. Καλαμπάκας».

6. Την υπ' αριθμ. 3594/11.8.1988 απόφαση Νομάρχη «περί εγκρίσεως της Πολεοδομικής μελέτης Π.Ε. «Αναθεώρηση ρυμοτομικού σχεδίου Καλαμπάκας» του Δήμου Καλαμπάκας Νομού Τρικάλων».

7. Την υπ' αριθμ. 93/2005 απόφαση του Δημοτικού Συμβουλίου Δήμου Καλαμπάκας.

8. Τη συνταχθείσα πράξη Εφαρμογής.

9. Το υπ' αριθμ. 265 /10.1.2006 έγγραφο του Δήμου Καλαμπάκας.

10. Την υπ' αριθμ. 106/23.2.2006 θετική εισήγηση της Δ/νσης Πολεοδομίας και Περιβάλλοντος προς το ΣΧΟΠ Ν. Τρικάλων.

11. Την υπ' αριθμ. 2η/πρ. 3^{0}/2.3.2006 θετική γνωμοδότηση του ΣΧΟΠ, και επειδή:

Με την τροποποίηση δημιουργείται πεζοδρόμος στο Ο.Τ. 377 και αποκτά πρόσωπο τυφλή ιδιοκτησία (020101) η οποία δεν είχε πρόσβαση σε δρόμο, ούτε σε Κ.Χ. και χαρακτηρίζεται ως Κ.Χ. έκταση που καταλαμβάνεται από βράχο, αποφασίζουμε:

Εγκρίνεται η τροποποίηση του εγκεκριμένου σχεδίου πόλεως Καλαμπάκας στο Ο.Τ. 377 (Γ. 276G), στην περιοχή «Σοπωτό» με τη δημιουργία πεζοδρόμου πλάτους 4,00 μ. και Κ.Χ., όπως φαίνεται στο συνημμένο σχεδιάγραμμα σε κλίμακα 1:1000 το οποίο αποτελεί αναπόσπαστο μέρος της παρούσας.

Από τις διατάξεις της απόφασης αυτής, δεν προκαλείται δαπάνη σε βάρος του προϋπολογισμού του Δήμου Καλαμπάκας.

Η απόφαση αυτή να δημοσιευθεί στην Εφημερίδα της Κυβερνήσεως.

Τρίκαλα, 4 Απριλίου 2006

Ο Νομάρχης κ.α.α.
Ο Αντινομάρχης
ΧΡΗΣΤΟΣ ΜΙΧΑΛΑΚΗΣ

ΕΛΛΗΝΙΚΗ ΔΗΜΟΚΡΑΤΙΑ
ΠΕΡΙΦΕΡΕΙΑ ΘΕΣΣΑΛΙΑΣ
ΝΟΜΟΣ ΤΡΙΚΑΛΩΝ
ΔΗΜΟΣ ΚΑΛΑΜΠΑΚΑΣ

ΤΡΟΠΟΠΟΙΗΣΗ ΣΧΕΔΙΟΥ ΠΟΛΗΣ ΚΑΛΑΜΠΑΚΑΣ ΣΤΟ ΟΤ. 377 (276G)


ΥΠΟΜΝΗΜΑ

———— Προτεινόμενη Ρυμοτομία
- - - - - Καταργούμενη ρυμοτομία

Βεβαίωση: Βεβαιούται ότι η εμφαινόμενη ρυμοτομία είναι σύμφωνη με την αρίθμ. 93/31-05-2005 απόφαση του Δ.Σ., ουδέν όμορο οικόπεδο καθίσταται μη άρτιο και ουδέν ανεγερθέν νομίμως κτίριο θίγεται.

Ο ΔΗΜΑΡΧΟΣ
ΑΝΤΩΝΙΟΣ ΠΙΝΙΑΡΑΣ

ΣΥΝΤΑΧΘΗΚΕ Καλαμπάκα 27/12/2005 Ο Μηχανικός του Δήμου ΤΟΛΗΣ ΚΩΝ/ΝΟΣ	29/09 3012-3-06 Ν. Τρικάλων
ΕΛΕΓΧΘΗΚΕ ΤΡΙΚΑΛΑ 22/12/2006 ΓΕΩΡΓ. ΜΑΗ - ΤΑΛΑΡΟΥ ΑΡΧΙΤΕΚΤΩΝ - ΜΗΧΑΝΙΚΟΣ	ΕΓΚΡΙΝΕΤΑΙ ΤΡΙΚΑΛΑ 4/4/2006 Ο ΝΟΜΑΡΧΗΣ α.α. ΧΡΗΣΤΟΣ ΜΙΧΑΛΑΚΗΣ ΑΝΤΙΝΟΜΑΡΧΗΣ
ΘΕΩΡΗΘΗΚΕ ΤΡΙΚΑΛΑ 23/3/2006 Ο ΔΙΕΥΘΥΝΤΗΣ ΑΝΑΣΤΑΣΙΟΣ ΤΑΣΙΟΣ ΤΟΠ. ΜΗΧΑΝΙΚΟΣ	

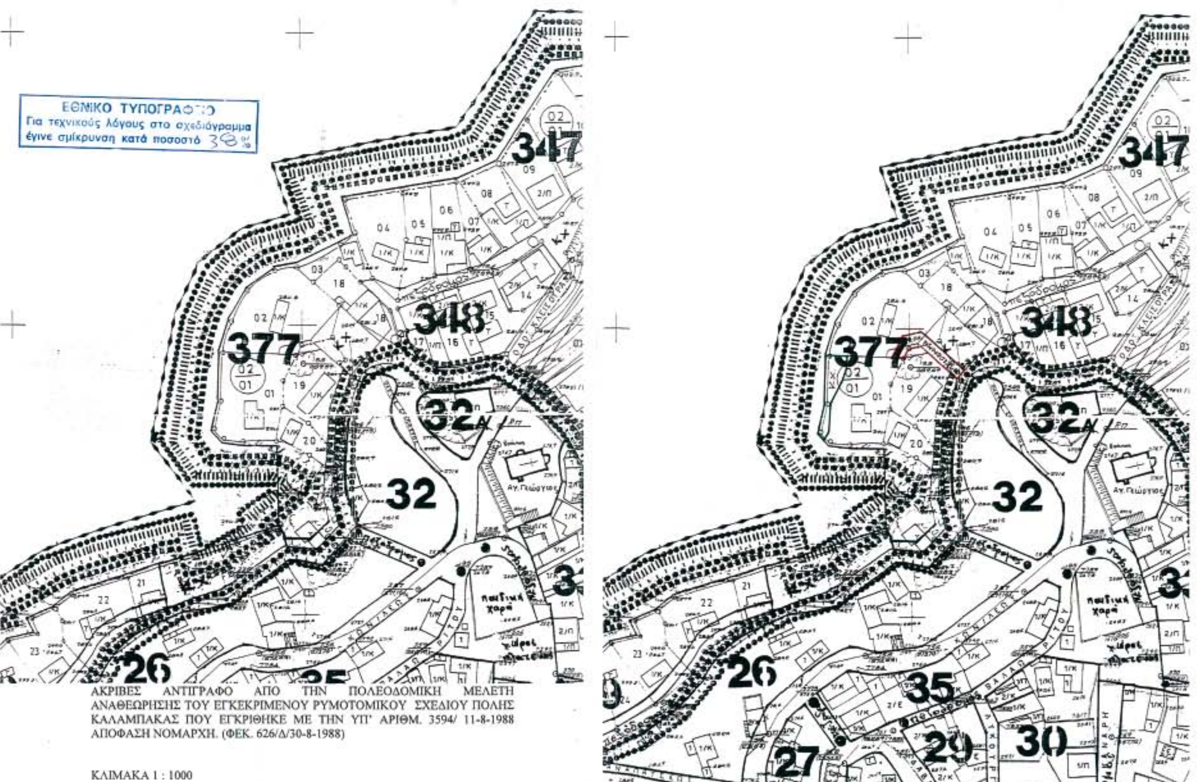

ΑΚΡΙΒΕΣ ΑΝΤΙΓΡΑΦΟ ΑΠΟ ΤΗΝ ΠΟΛΕΟΔΟΜΙΚΗ ΜΕΛΕΤΗ ΑΝΑΘΕΩΡΗΣΗΣ ΤΟΥ ΕΓΚΕΚΡΙΜΕΝΟΥ ΡΥΜΟΤΟΜΙΚΟΥ ΣΧΕΔΙΟΥ ΠΟΛΗΣ ΚΑΛΑΜΠΑΚΑΣ ΠΟΥ ΕΓΚΡΙΘΗΚΕ ΜΕ ΤΗΝ ΥΠ' ΑΡΙΘΜ. 3594/ 11-8-1988 ΑΠΟΦΑΣΗ ΝΟΜΑΡΧΗ. (ΦΕΚ. 626/Δ/30-8-1988)

ΚΛΙΜΑΚΑ 1 : 1000

Αριθ. 574 (3)

Τροποποίηση του Σχεδίου Πόλεως Καλαμπάκας στο Ο.Τ. 247 με μείωση του πλάτους της πρασιάς από 4,00 μ. σε 2,00 μ.

Ο ΝΟΜΑΡΧΗΣ ΤΡΙΚΑΛΩΝ

Έχοντας υπόψη:

1. Τις διατάξεις των άρθρων 3 και 70 του ν.δ/τος της 17.7.1923 (ΦΕΚ 228Α) «περί σχεδίων πόλεων κ.λ.π.» όπως τροποποιήθηκαν και συμπληρώθηκαν μεταγενέστερα.

2. Τις διατάξεις του άρθρου 29 του ν. 2831/2000 (ΦΕΚ 140 Α) «περί τροποποίησης του Γενικού Οικοδομικού Κανονισμού (ν. 1577/1985) και άλλων διατάξεων», όπως αντικαταστάθηκε με το άρθρο 10 του ν. 3044/2002 (ΦΕΚ 197 Α) «περί Μεταφοράς Συντελεστή Δόμησης και ρυθμίσεις άλλων θεμάτων».

3. Τις διατάξεις του ν. 3200/1955 «περί διοικητικής αποκεντρώσεως» όπως τροποποιήθηκαν και συμπληρώθηκαν με το ν.δ/γμα 732/1970.

4. Τις διατάξεις του ν. 2218/1994 (ΦΕΚ 90 Α΄/13.6.1994) «Ίδρυση Νομαρχιακής Αυτοδιοίκησης τροποποίηση διατάξεων για την Πρωτοβάθμια Αυτοδιοίκηση και την Περιφέρεια και άλλες διατάξεις» όπως συμπληρώθηκε με τις διατάξεις του ν. 2240/1994 (ΦΕΚ 153 Α΄/16.9.1994).

5. Την υπ' αριθμ. 24105/731/14.3.1986 (ΦΕΚ 523Δ/13.6.1986) απόφαση του Υπουργού Περιβάλλοντος, Χωροταξίας και Δημοσίων Έργων « Έγκριση Γ.Π.Σ Καλαμπάκας».

6. Την υπ' αριθμ. 3594/1988 απόφαση Νομάρχη «περί εγκρίσεως της Πολεοδομικής μελέτης του ρυμοτομικού σχεδίου Καλαμπάκας, του Δήμου Καλαμπάκας Ν. Τρικάλων».

7. Την υπ' αριθμ. 139/2004 απόφαση του Δημοτικού Συμβουλίου Δήμου Καλαμπάκας.

8. Την υπ' αριθμ. 1442/20.4.1994 απόφαση Νομάρχη Τρικάλων «Τροποποίηση ρυμοτομικού σχεδίου Καλαμπάκας» στα Ο.Τ. Γ. 879, Γ. 236, Γ. 247.

9. Το υπ' αριθμ. 346 /12.1.2006 έγγραφο του Δήμου Καλαμπάκας.

10. Την υπ' αριθμ. 107/15.2.2006 θετική έγγραφη εισήγηση της Δ/νσης Πολεοδομίας και Περιβάλλοντος προς το ΣΧΟΠ. Ν. Τρικάλων.

11. Την υπ' αριθμ. 2η/πρ. 2°/16.2.2006 θετική γνωμοδότηση του ΣΧΟΠ, και επειδή:

Στο Τοπογραφικό υπόβαθρο επί του οποίου συντάχθηκε η Τροποποίηση του σχεδίου πόλεως Καλαμπάκας που εγκρίθηκε με την υπ' αριθμ. 1442/1994 απόφαση Νομάρχη, αποτυπώνονται εσφαλμένα η θέση νόμιμης διώροφης οικοδομής καθώς και του Εργατικού Κέντρου στα 4,0 μ. από τη ρυμοτομική γραμμή αντί του σωστού 2,0 μ., με συνέπεια να θεσπισθεί η πρασιά 4,00 η οποία θίγει στην πραγματικότητα τις οικοδομές χωρίς αυτό να φαίνεται στο σχέδιο, αποφασίζουμε:

Εγκρίνεται η τροποποίηση του εγκεκριμένου σχεδίου πόλεως Καλαμπάκας στο Ο.Τ. 247, με μείωση του πλάτους της πρασιάς από 4,00 μ. σε 2,00 μ. όπως φαίνεται στο συνημμένο σχεδιάγραμμα σε κλίμακα 1:1000 το οποίο αποτελεί αναπόσπαστο μέρος της παρούσας.

Από τις διατάξεις της απόφασης αυτής, δεν προκαλείται δαπάνη σε βάρος του προϋπολογισμού του Δήμου Καλαμπάκας.

Η απόφαση αυτή να δημοσιευθεί στην Εφημερίδα της Κυβερνήσεως.

Τρίκαλα, 4 Απριλίου 2006

Ο Νομάρχης κ.α.α.
Ο Αντινομάρχης
ΧΡΗΣΤΟΣ ΜΙΧΑΛΑΚΗΣ

ΕΛΛΗΝΙΚΗ ΔΗΜΟΚΡΑΤΙΑ
ΠΕΡΙΦΕΡΕΙΑ ΘΕΣΣΑΛΙΑΣ
ΝΟΜΟΣ ΤΡΙΚΑΛΩΝ
ΔΗΜΟΣ ΚΑΛΑΜΠΑΚΑΣ

ΤΡΟΠΟΠΟΙΗΣΗ ΣΧΕΔΙΟΥ ΠΟΛΗΣ ΚΑΛΑΜΠΑΚΑΣ ΣΤΟ ΟΤ. 247

ΥΠΟΜΝΗΜΑ

——— Προτεινόμενη Ρυμοτομία

- - - - Καταργούμενη ρυμοτομία

Βεβαίωση: Βεβαιούται ότι η εμφαινόμενη ρυμοτομία είναι σύμφωνη με την αριθμ. 139/26-8-2004 απόφαση του Δ.Σ. , ουδέν όμορο οικόπεδο καθίσταται μη άρτιο και ουδέν ανεγερθέν νομίμως κτίριο θίγεται.

Ο ΔΗΜΑΡΧΟΣ

ΑΝΤΩΝΙΟΣ ΠΙΝΙΑΡΑΣ

ΣΥΝΤΑΧΘΗΚΕ
Καλαμπάκα 10 / 1 / 2006
Ο Μηχανικός του Δήμου


ΚΩΝ/ΝΟΣ ΤΟΛΗΣ

24/ηρ 2°/16-2-06 Το παρόν συνοδεύει την υπ' αριθμ. ... γνωμοδότηση του Σ.Χ.Ο.Π. Ν. Τρικάλων.
Η ΓΡΑΜΜΑΤΕΑΣ
ΛΕΜ. ΑΓΡΙΒΗ

ΕΛΕΓΧΘΗΚΕ
ΤΡΙΚΑΛΑ 15 / 2 / 2006
ΕΥΑΓΓ. ΜΑΗ - ΤΑΛΛΑΡΟΥ
ΑΡΧΙΤΕΚΤΩΝ - ΜΗΧΑΝΙΚΟΣ με Α'Β.


ΘΕΩΡΗΘΗΚΕ
ΤΡΙΚΑΛΑ 15 / 2 / 2006
ΑΝΑΣΤΑΣΙΟΣ ΤΑΣΙΟΥ
ΤΟΠΟΓΡΑΦΟΣ ΜΗΧΑΝΙΚΟΣ με Α' βαθμό

ΕΓΚΡΙΝΕΤΑΙ
ΤΡΙΚΑΛΑ 4 / 4 / 2006
Ο ΝΟΜΑΡΧΗΣ
α.α.
ΧΡΗΣΤΟΣ ΜΙΧΑΛΑΚΗΣ
ΑΝΤΙΝΟΜΑΡΧΗΣ

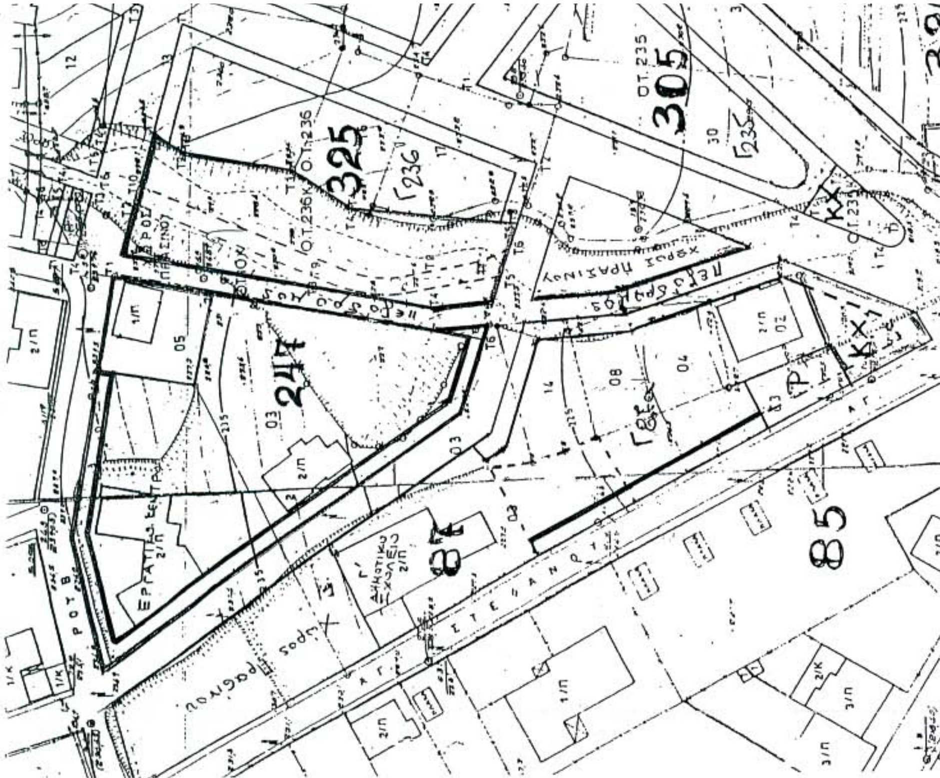

ΑΚΡΙΒΕΣ ΑΝΤΙΓΡΑΦΟ ΑΠΟ ΤΗΝ ΠΟΛΕΟΔΟΜΙΚΗ ΜΕΛΕΤΗ ΑΝΑΘΕΩΡΗΣΗΣ ΤΟΥ ΕΓΚΕΚΡΙΜΕΝΟΥ ΡΥΜΟΤΟΜΙΚΟΥ ΣΧΕΔΙΟΥ ΠΟΛΗΣ ΚΑΛΑΜΠΑΚΑΣ ΠΟΥ ΤΡΟΠΟΠΟΙΗΘΗΚΕ ΜΕ ΤΗΝ ΥΠ' ΑΡΙΘΜ. 1442/20-04-1194 ΑΠΟΦΑΣΗ ΝΟΜΑΡΧΗ.

ΚΛΙΜΑΚΑ 1 : 1000

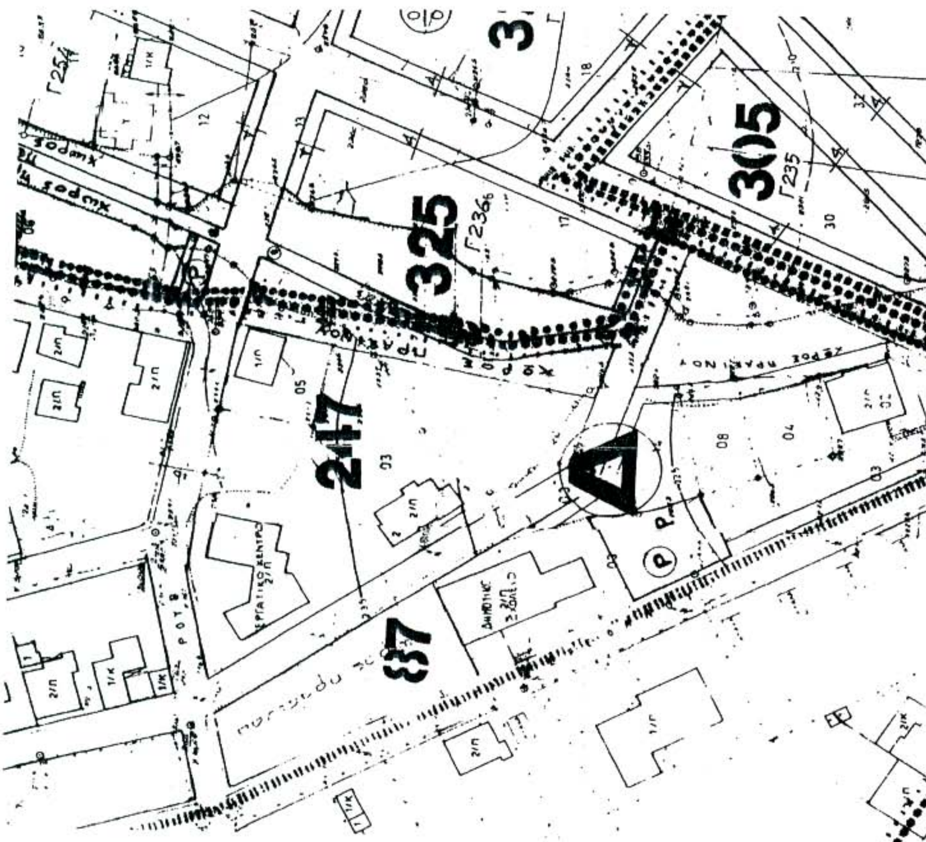

ΑΚΡΙΒΕΣ ΑΝΤΙΓΡΑΦΟ ΑΠΟ ΤΗΝ ΠΟΛΕΟΔΟΜΙΚΗ ΜΕΛΕΤΗ ΑΝΑΘΕΩΡΗΣΗΣ ΤΟΥ ΕΓΚΕΚΡΙΜΕΝΟΥ ΡΥΜΟΤΟΜΙΚΟΥ ΣΧΕΔΙΟΥ ΠΟΛΗΣ ΚΑΛΑΜΠΑΚΑΣ ΠΟΥ ΕΓΚΡΙΘΗΚΕ ΜΕ ΤΗΝ ΥΠ' ΑΡΙΘΜ. 3594/ 11-8-1988 ΑΠΟΦΑΣΗ ΝΟΜΑΡΧΗ. (ΦΕΚ. 626/Δ/30-8-1988)

ΚΛΙΜΑΚΑ 1 : 1000

ΕΘΝΙΚΟ ΤΥΠΟΓΡΑΦΕΙΟ
Για τεχνικούς λόγους στο σχεδιάγραμμα έγινε σμίκρυνση κατά ποσοστό 55 %



ΑΠΟ ΤΟ ΕΘΝΙΚΟ ΤΥΠΟΓΡΑΦΕΙΟ
ΚΑΠΟΔΙΣΤΡΙΟΥ 34 * ΑΘΗΝΑ 104 32 * ΤΗΛ. 210 52 79 000 * FAX 210 52 21 004
ΗΛΕΚΤΡΟΝΙΚΗ ΔΙΕΥΘΥΝΣΗ: http://www.et.gr – e-mail: webmaster@et.gr